


**CORPO A**  
**PIANTA PIANO TERRA**  
 scala 1:100

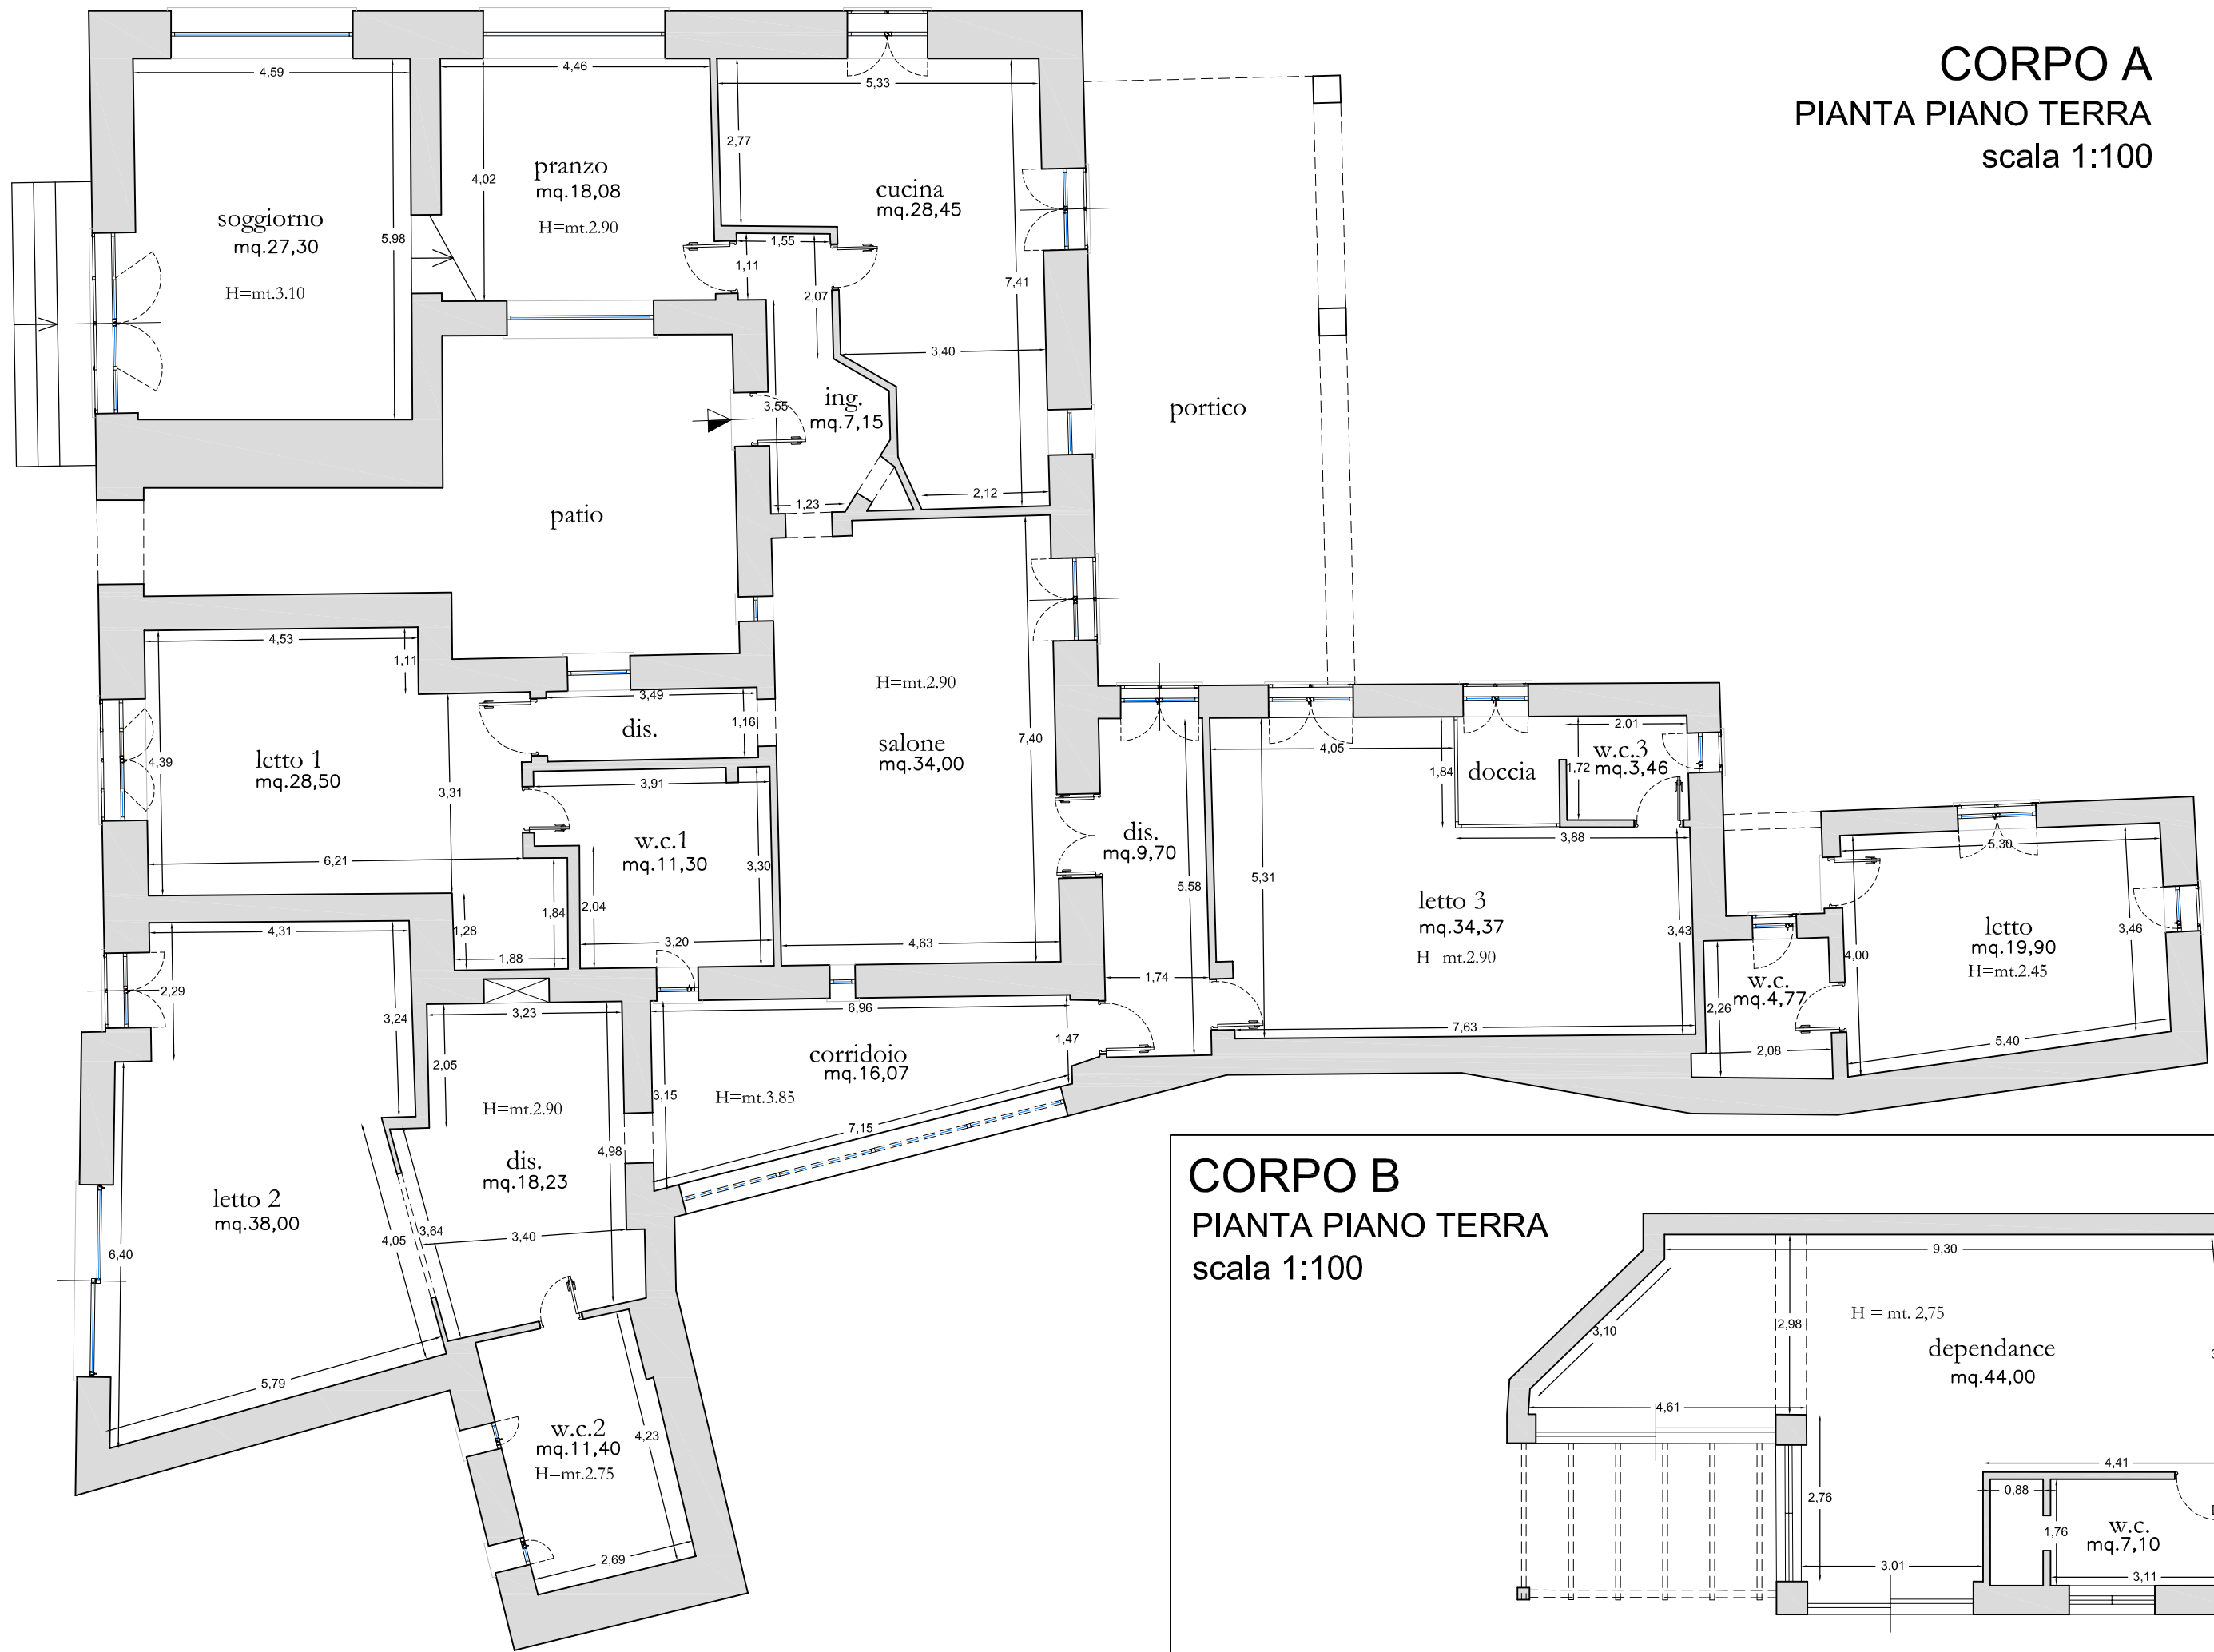

**CORPO B**  
**PIANTA PIANO TERRA**  
 scala 1:100

